


# LAVORATE SARNO (LAVORATE)

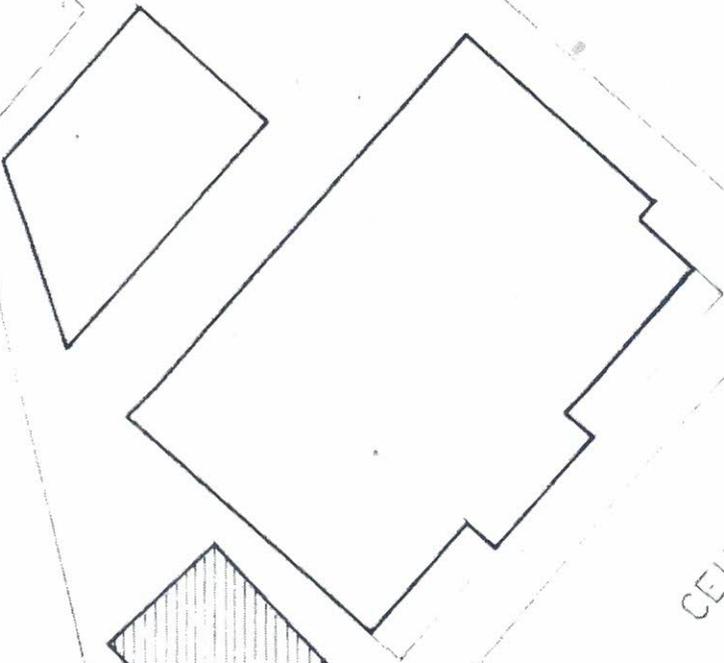


corpo arretrato

VIA LAVORATE CENTRO

# LAVATOIO SARNO (LAVORATE)

580

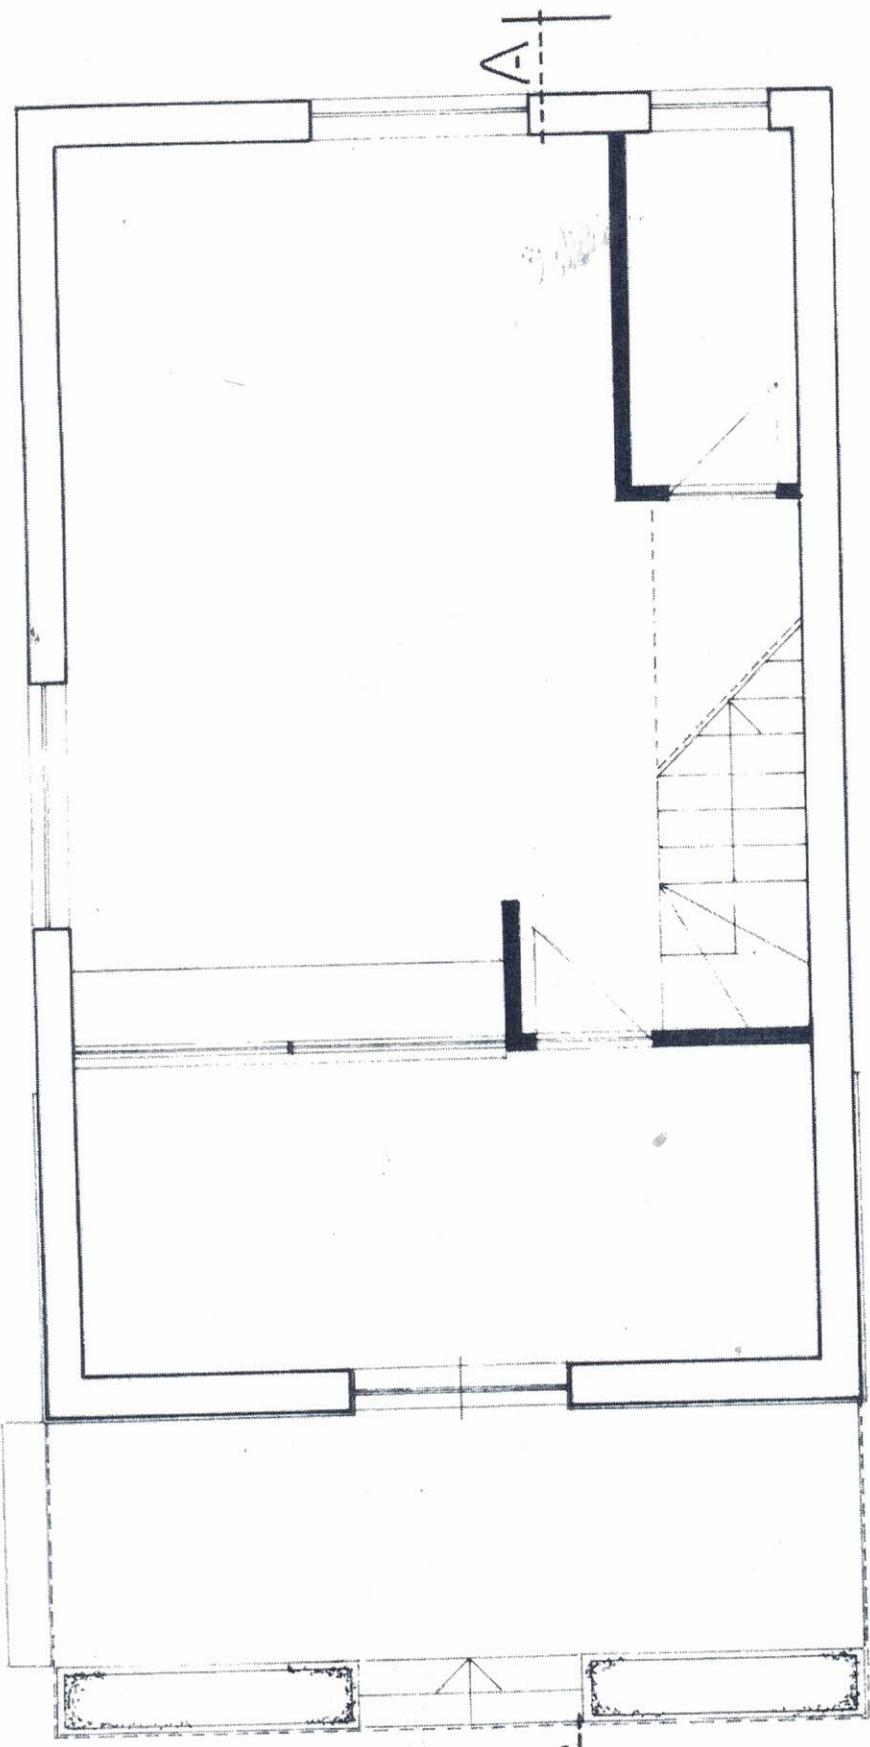



220	900	030	220	040	900	030
030	350	040	040	210	040	030
210	375	070	070	235	070	030

LAVATOIO (LAVORATE)

PIANO


TERRA

LAVATOIO SARNO (LAVORATE)

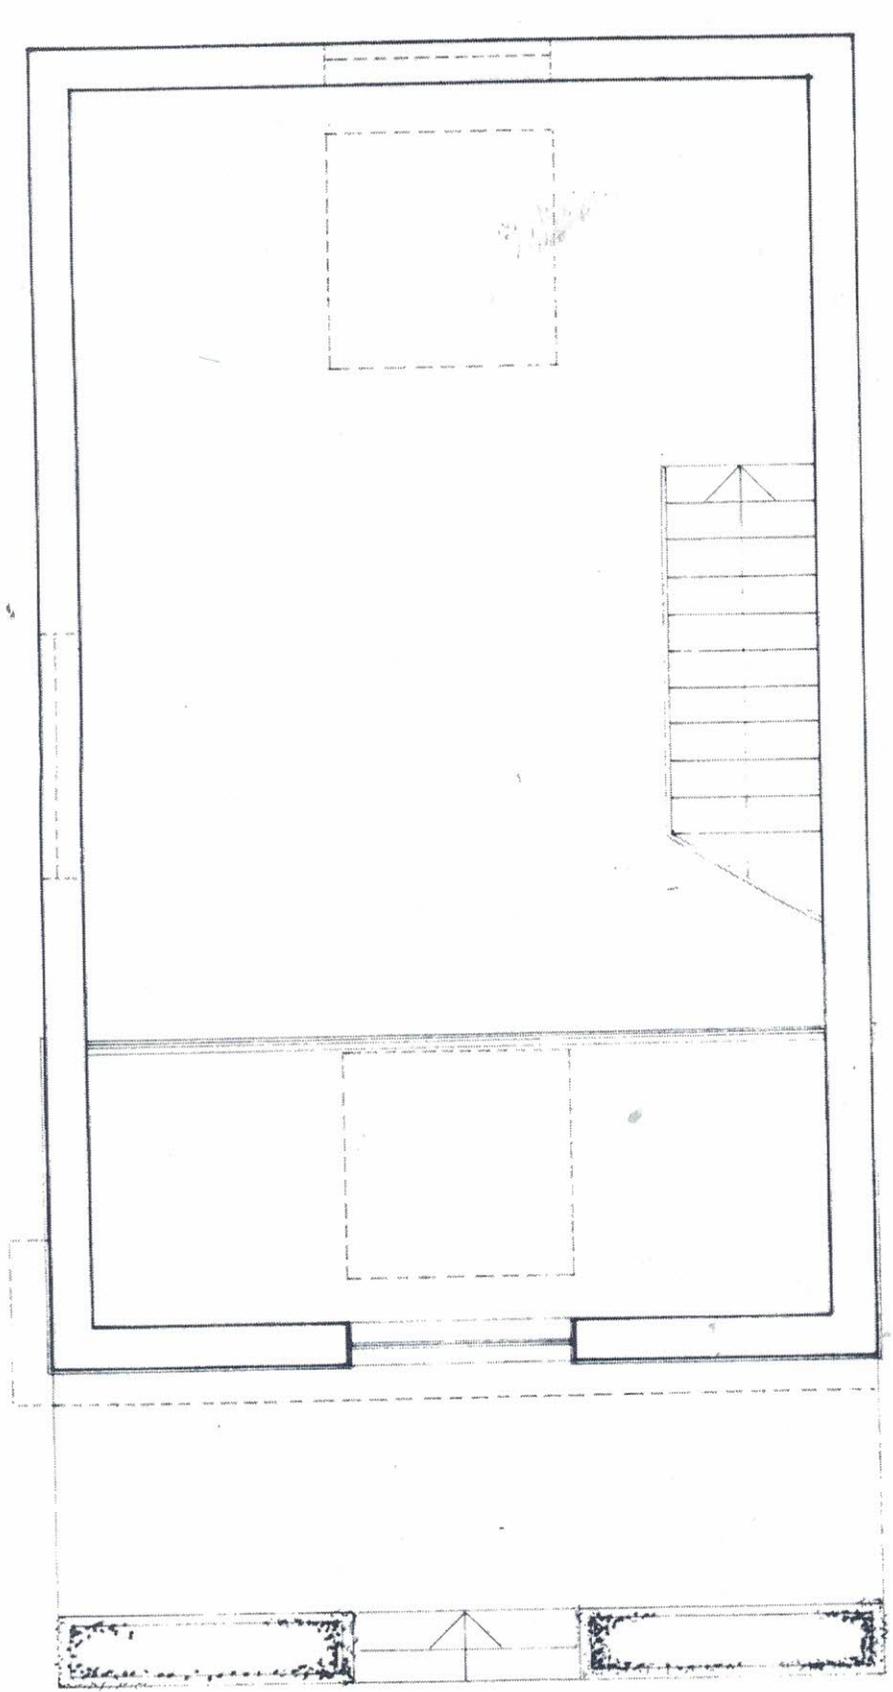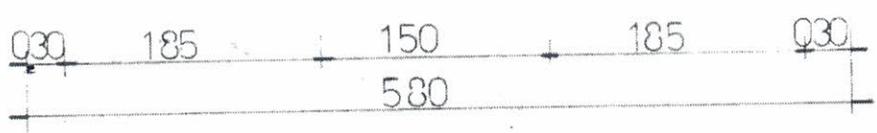

PIANO AMMEZZATO

LAVATOIO SARNO (LAVORATE)

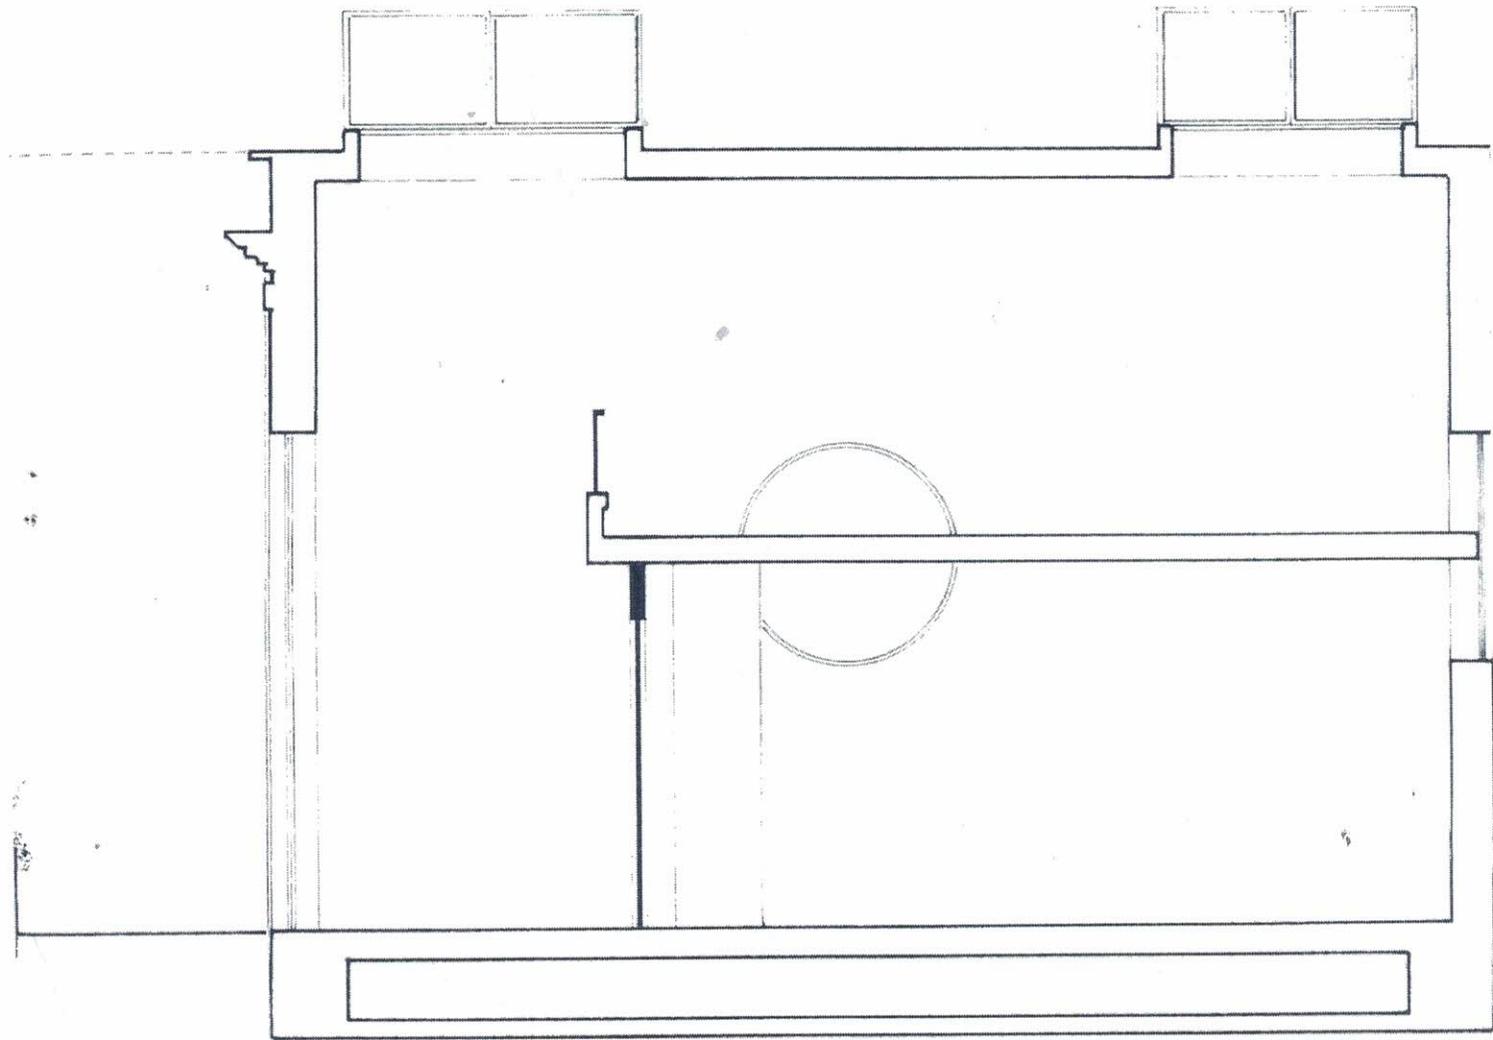

SEZIONE A A

Agenzia del Territorio  
CATASTO FABBRICATI  
Ufficio Provinciale di  
Salerno

Dichiarazione protocollo n. SA0024913 del 22/01/2007

Planimetria di u.i.u. in Comune di Sarno

Via Rione Europa

civ. 3

Identificativi Catastali:

Sezione:  
Foglio: 24  
Particella: 1247  
Subalterno:

Compilata da:  
Siano Francesco

Iscritto all'albo:  
Geometri


Prov. Salerno

N. 3057

Scheda n. 1

Scala 1:200

### PLANIMETRIA DEI LOCALI COMMERCIALI ALLA VIA RIONE EUROPA

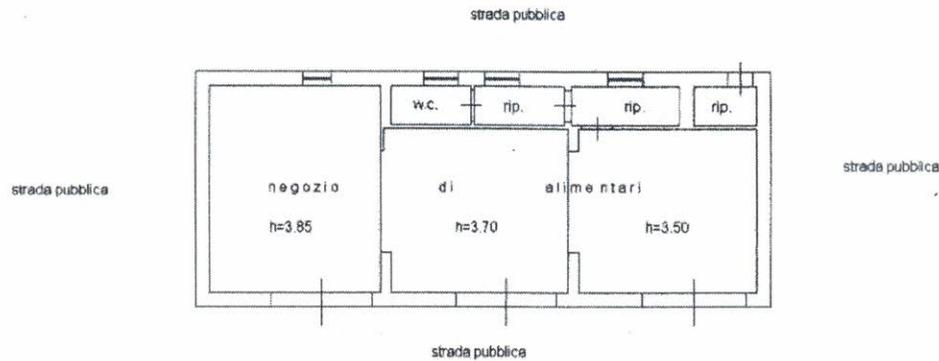

PIANTA PIANO TERRA

Nord




Ultima planimetria in atti

Catasto dei Fabbricati - Situazione al 17/01/2018 - Comune di SARNO (I438) - Foglio: 24 - Particella: 1247 - Subalterno: 0 >  
VIA RIONE EUROPA n. 3 piano: T;

NEGOZIO ALIMENTARI SARNO

strada pubblica

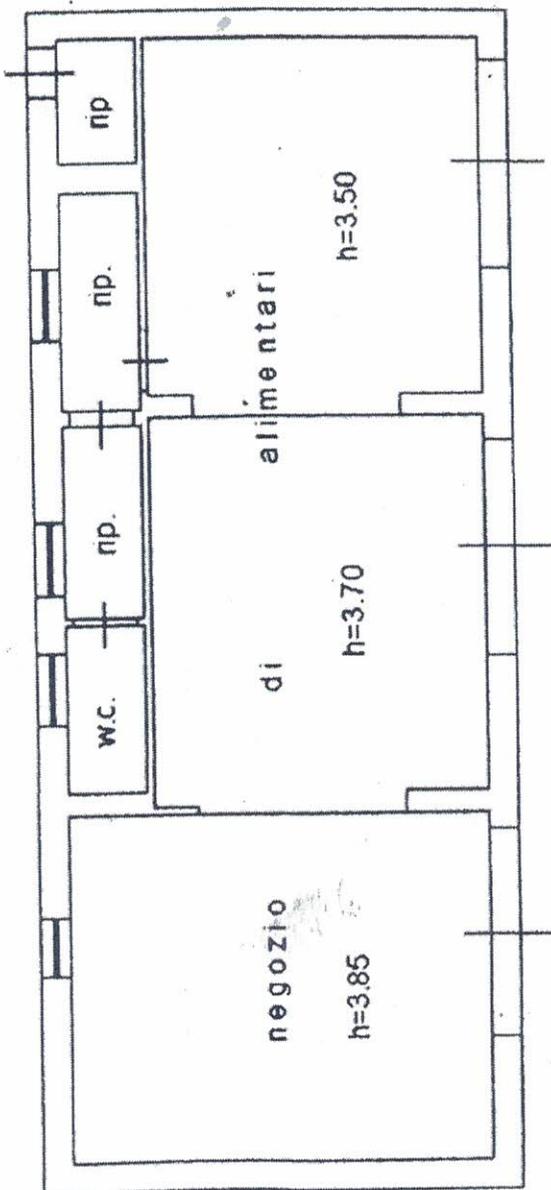

strada pubblica

strada pubblica