

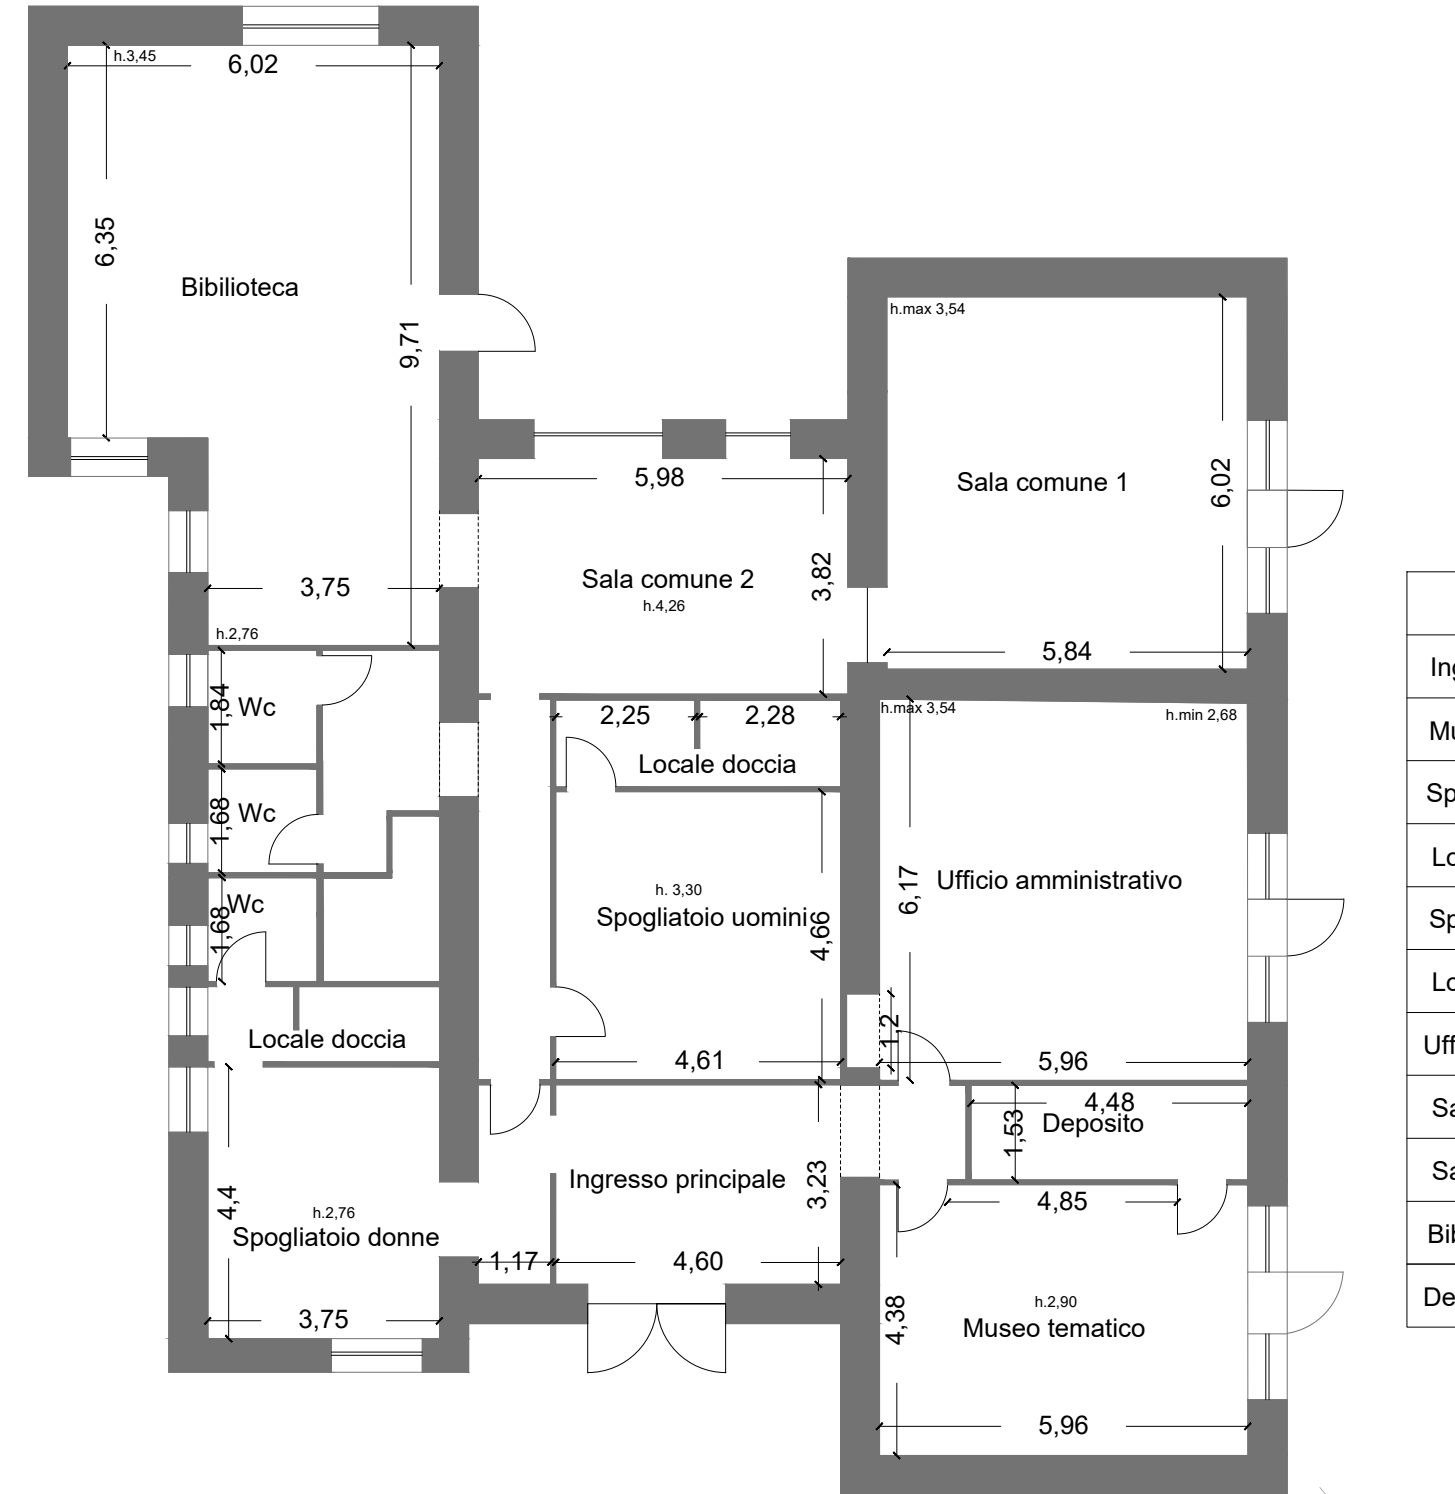


STATO DI FATTO

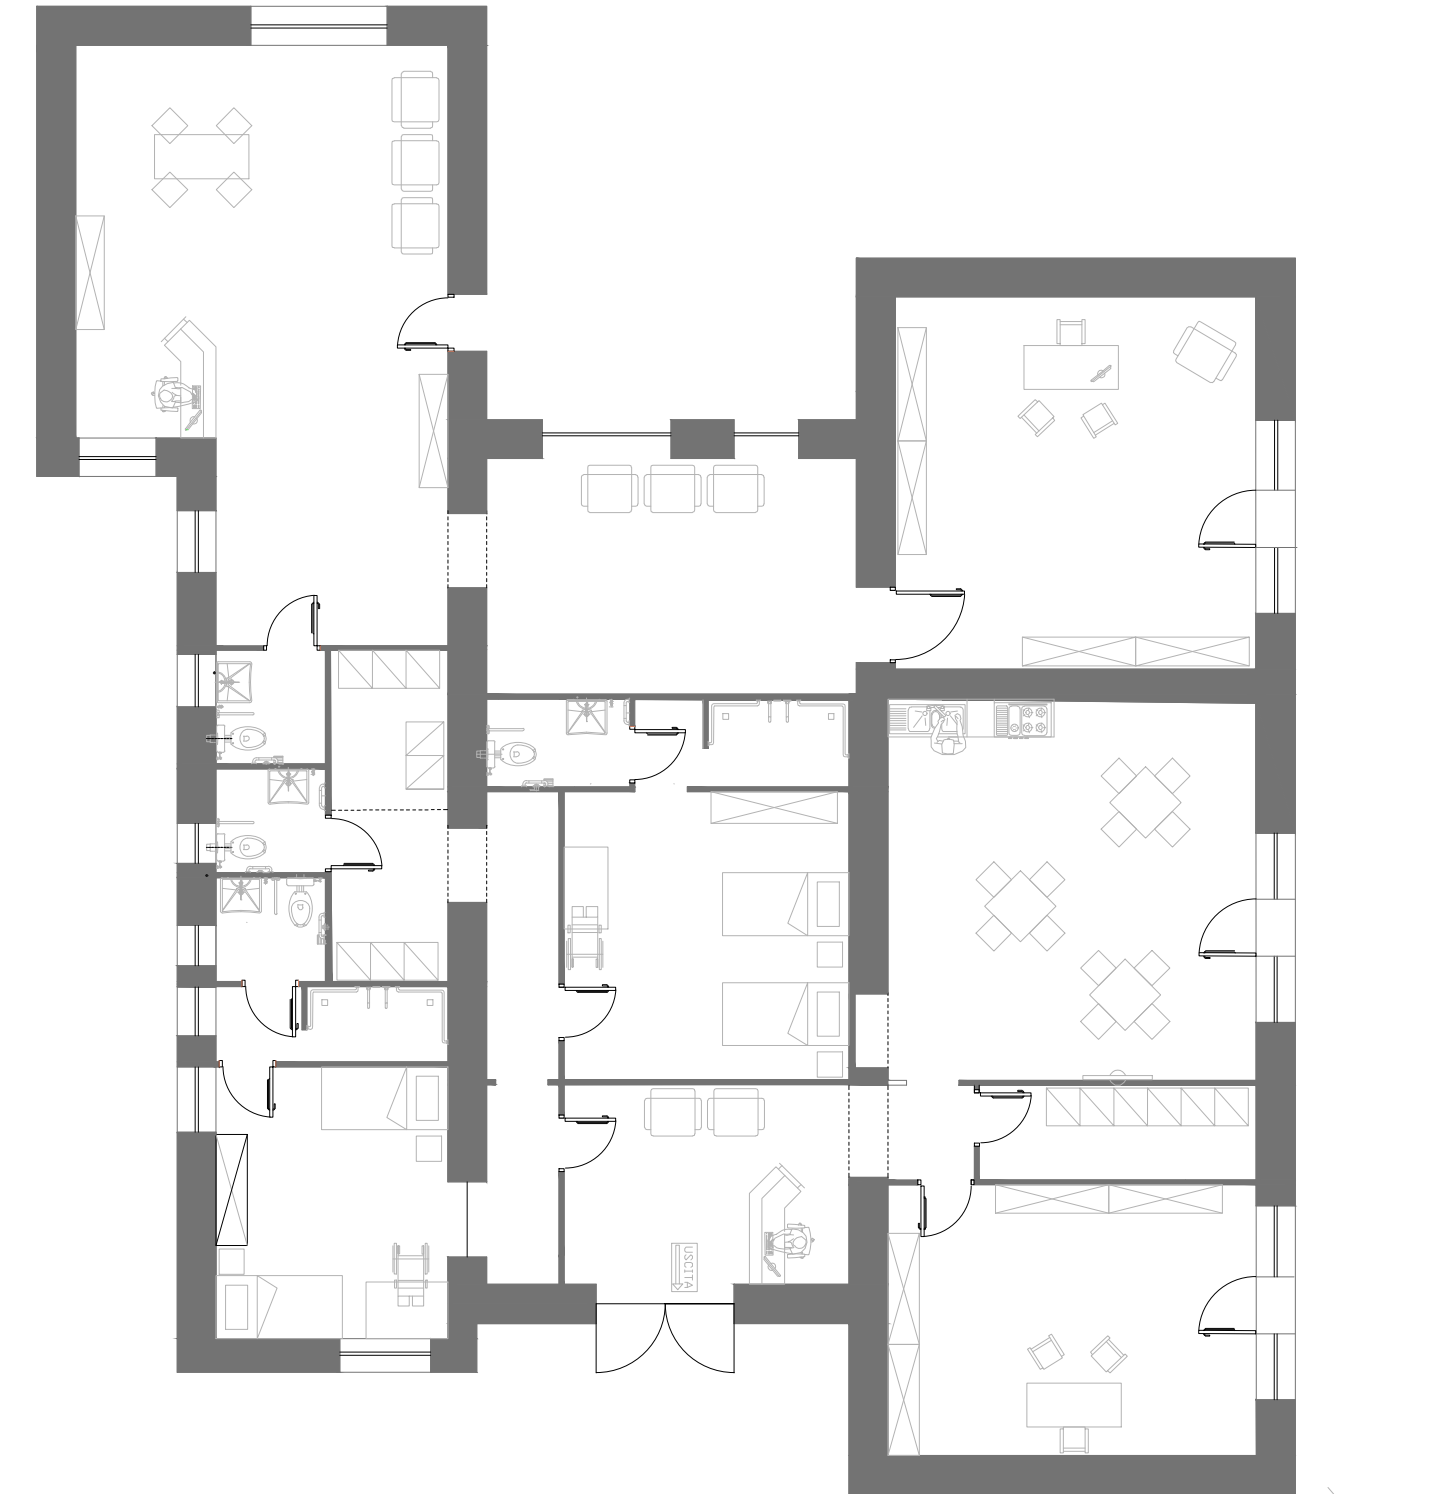

STATO DI FATTO		STATO DI PROGETTO	
Ingresso principale	14,86 mq	Punto info e accoglienza	14,85 mq
Museo tematico	26,20 mq	Pres. san. e mediaz. ling.	26,20 mq
Spogliatoio donne	16,50 mq	Spogliatoio donne	16,50 mq
Locale doccia 1	4,57 mq	Locale doccia 1	4,57 mq
Spogliatoio uomini	21,48 mq	Spogliatoio uomini	21,48 mq
Locale doccia 2	4,45 mq	Locale doccia 2	4,45 mq
Ufficio amministrativo	36,49 mq	Sala mensa e cucina	36,49 mq
Sala comune 1	35,15 mq	Deposito biancheria	35,15 mq
Sala comune 2	22,78 mq	Sala comune	22,78 mq
Biblioteca	50,83 mq	Ufficio amministrativo	35,15 mq
Deposito	6,84 mq	Biblioteca/sala attività	50,83 mq

STATO DI PROGETTO

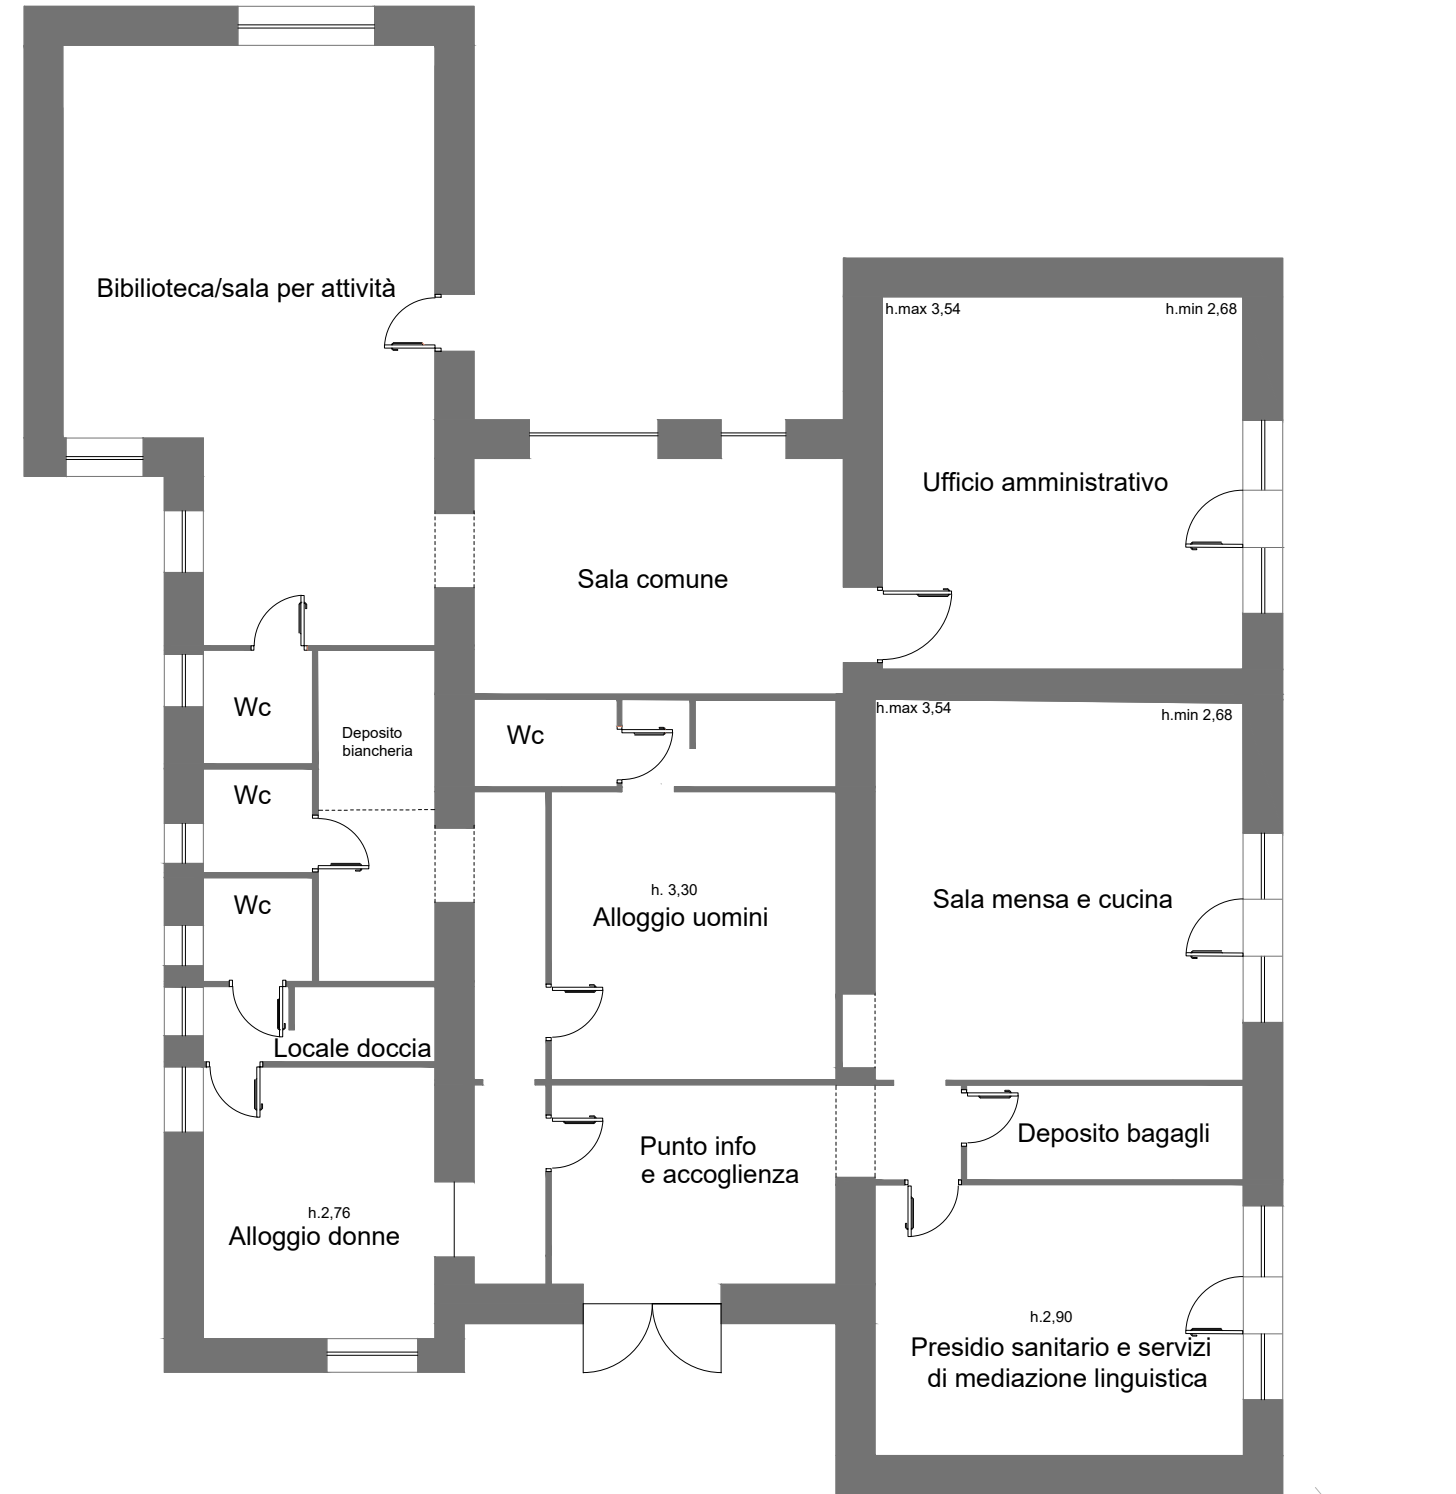

MODIFICHE SOSTANZIALI

